Tabell 43
Anbefalt minste lektedimensjon for lekter med spennvidde c/c 600 mm

Lektedimensjon mm × mm	Snølast[1] kN/m²	Maksimal lekteavstand m
23 × 48	≤ 3,0 ≤ 4,0	0,50 0,30
30 × 48	≤ 5,0 ≤ 6,0	0,60 0,50
36 × 48	≤ 7,0 ≤ 8,0	0,60 0,50

[1] Gjelder karakteristisk snølast på mark, s_k, som angitt i NS-EN 1991-1-3 eller Byggdetaljer 471.041

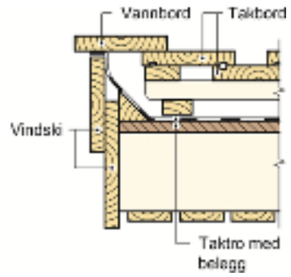

Til sløyfer og lekter over undertaket bør det brukes trykkimpregnerte materialer i klasse AB.

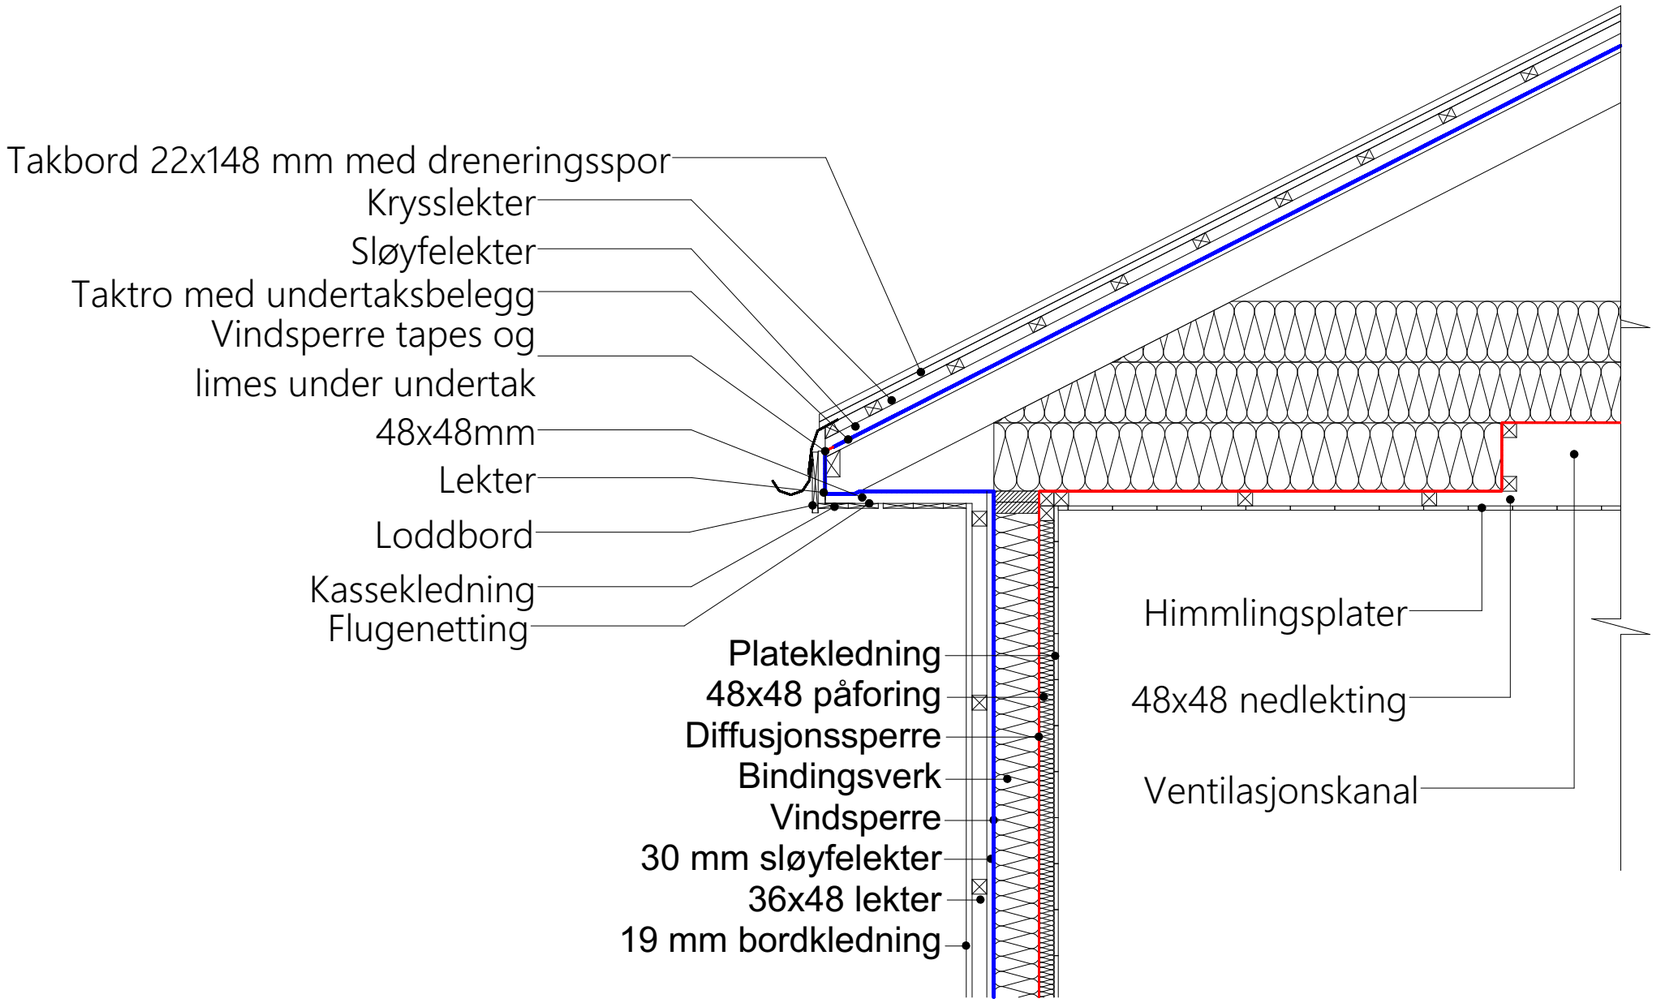

GODKJENT FOR ANSVARSRETT

HENVISNINGER:
NBI: 544.106
NBI: 525.866
NBI: 525.861

MÅLESTOKK 1:20
DAKARK AS
DATO: 12.02.21
REVIDERT:
DATO:
DATO:
DATO:

Taktekking med bord

5601

BYGGMANN