
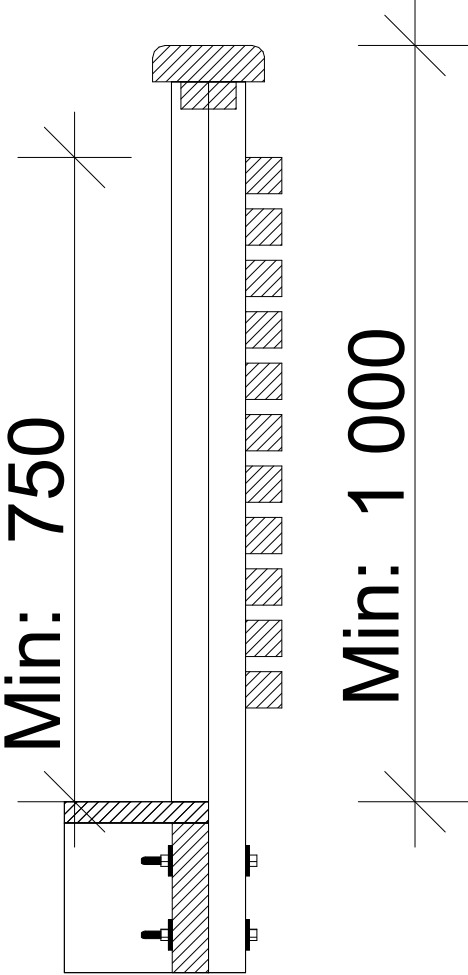


Spikerslag imp. 48x73 mm Mellomrom spiler maks 20 mm

Imp.
Handlist 34x145 mm
73x73 mm
rekkverkstøtte
Spiler 48x48 mm

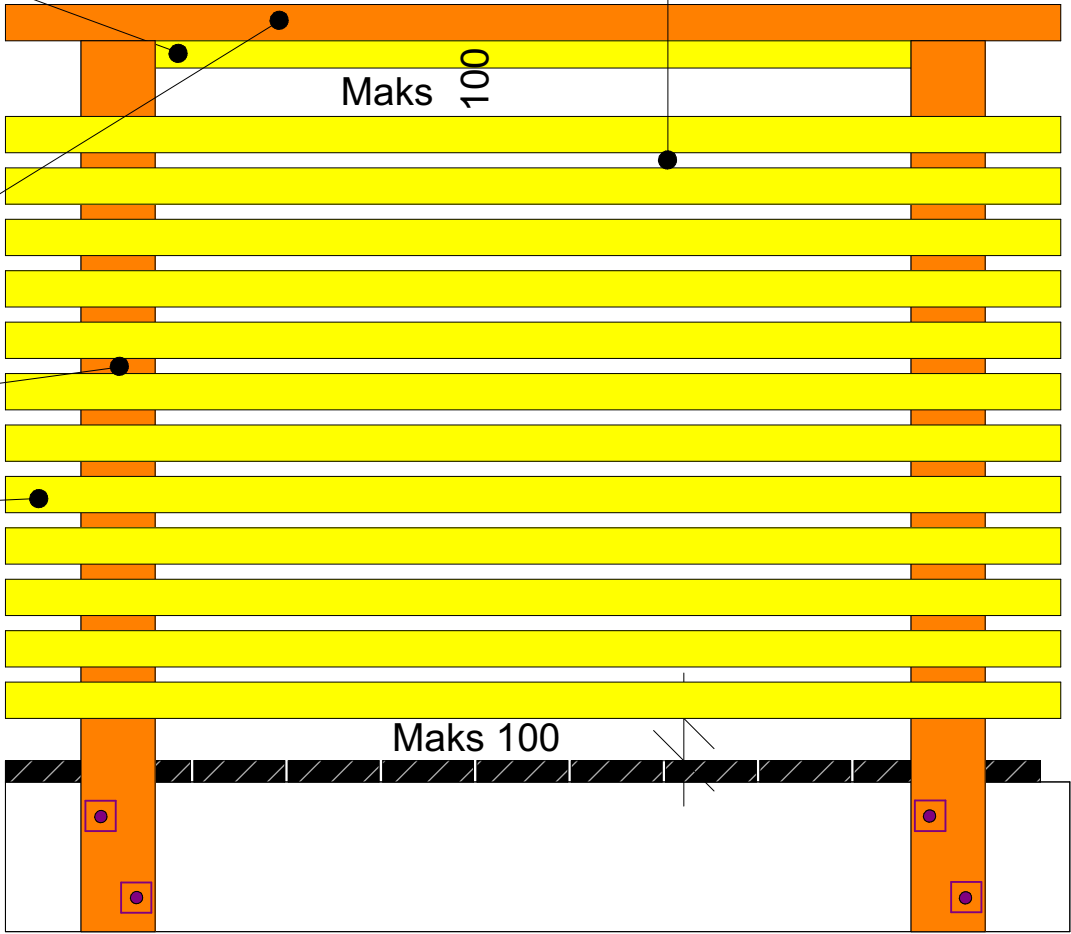

Balkongrekkverk med liggende spiler		HENVISNINGER:	
6003A		NBI: 536.112	
		NBI: 361.501	
		NBI: 525.304	
BYGGMANN		MÅLESTOKK 1:10	
		DAKARK AS	
		DATO: 13.02.14	
		REVIDERT:	DATO: 01.04.22
			DATO:
			DATO: