



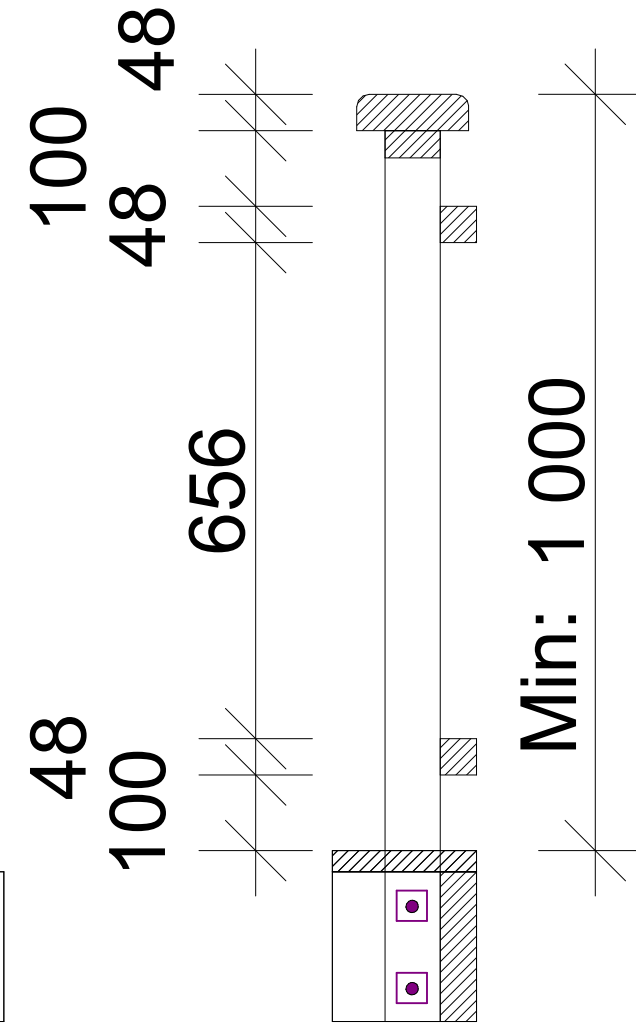

Spikerslag imp. 48x73 mm
Imp.
Handlist 34x145 mm
2 stk 48x98 mm
rekkverkstøtte
Spiler 48x48 mm

Spikerslag 48x68 mm
Bunn og topp

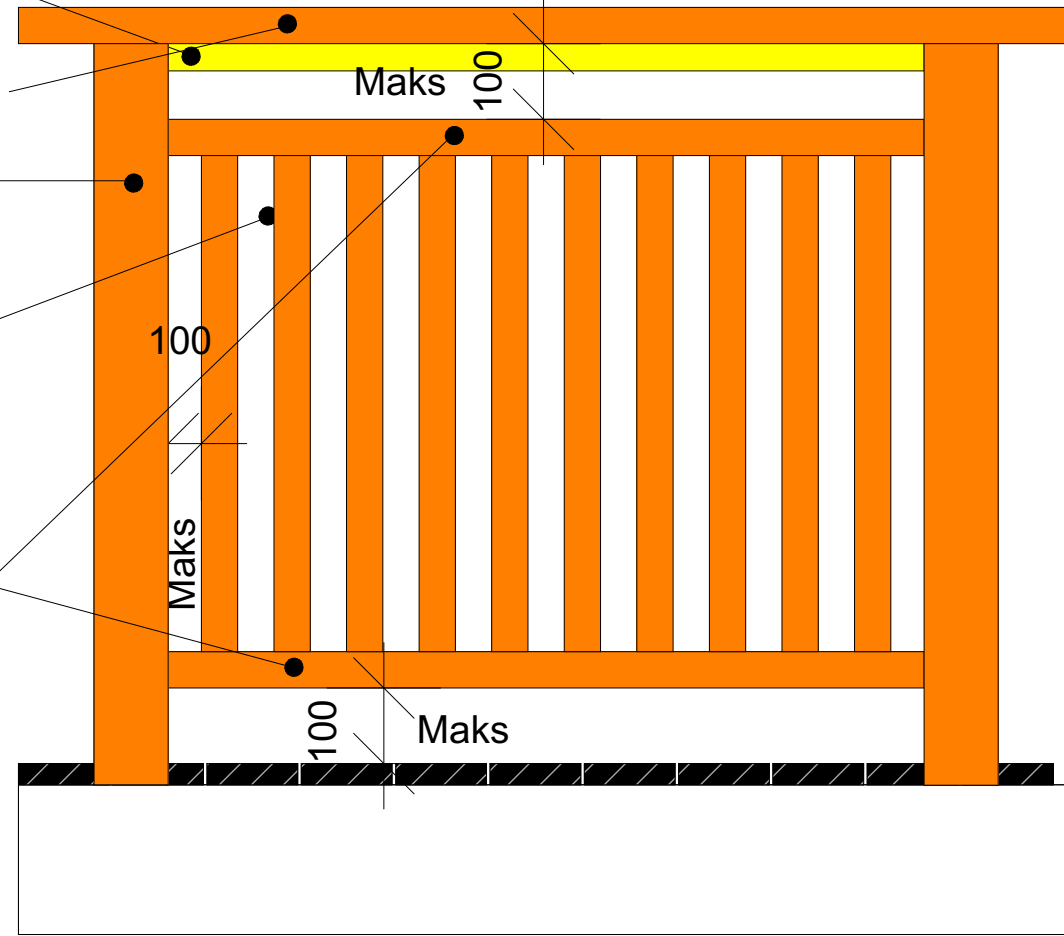

Balkongrekkverk med stående spiler		HENVISNINGER:	
6004B BYGGMANN®		NBI: 536.112	
		NBI: 361.501	
		NBI: 525.304	
MÅLESTOKK 1:10			
DAKARK AS			
DATE: 13.02.14			
REVIDERT:	DATE: 01.04.22		
	DATE:		
	DATE:		

