


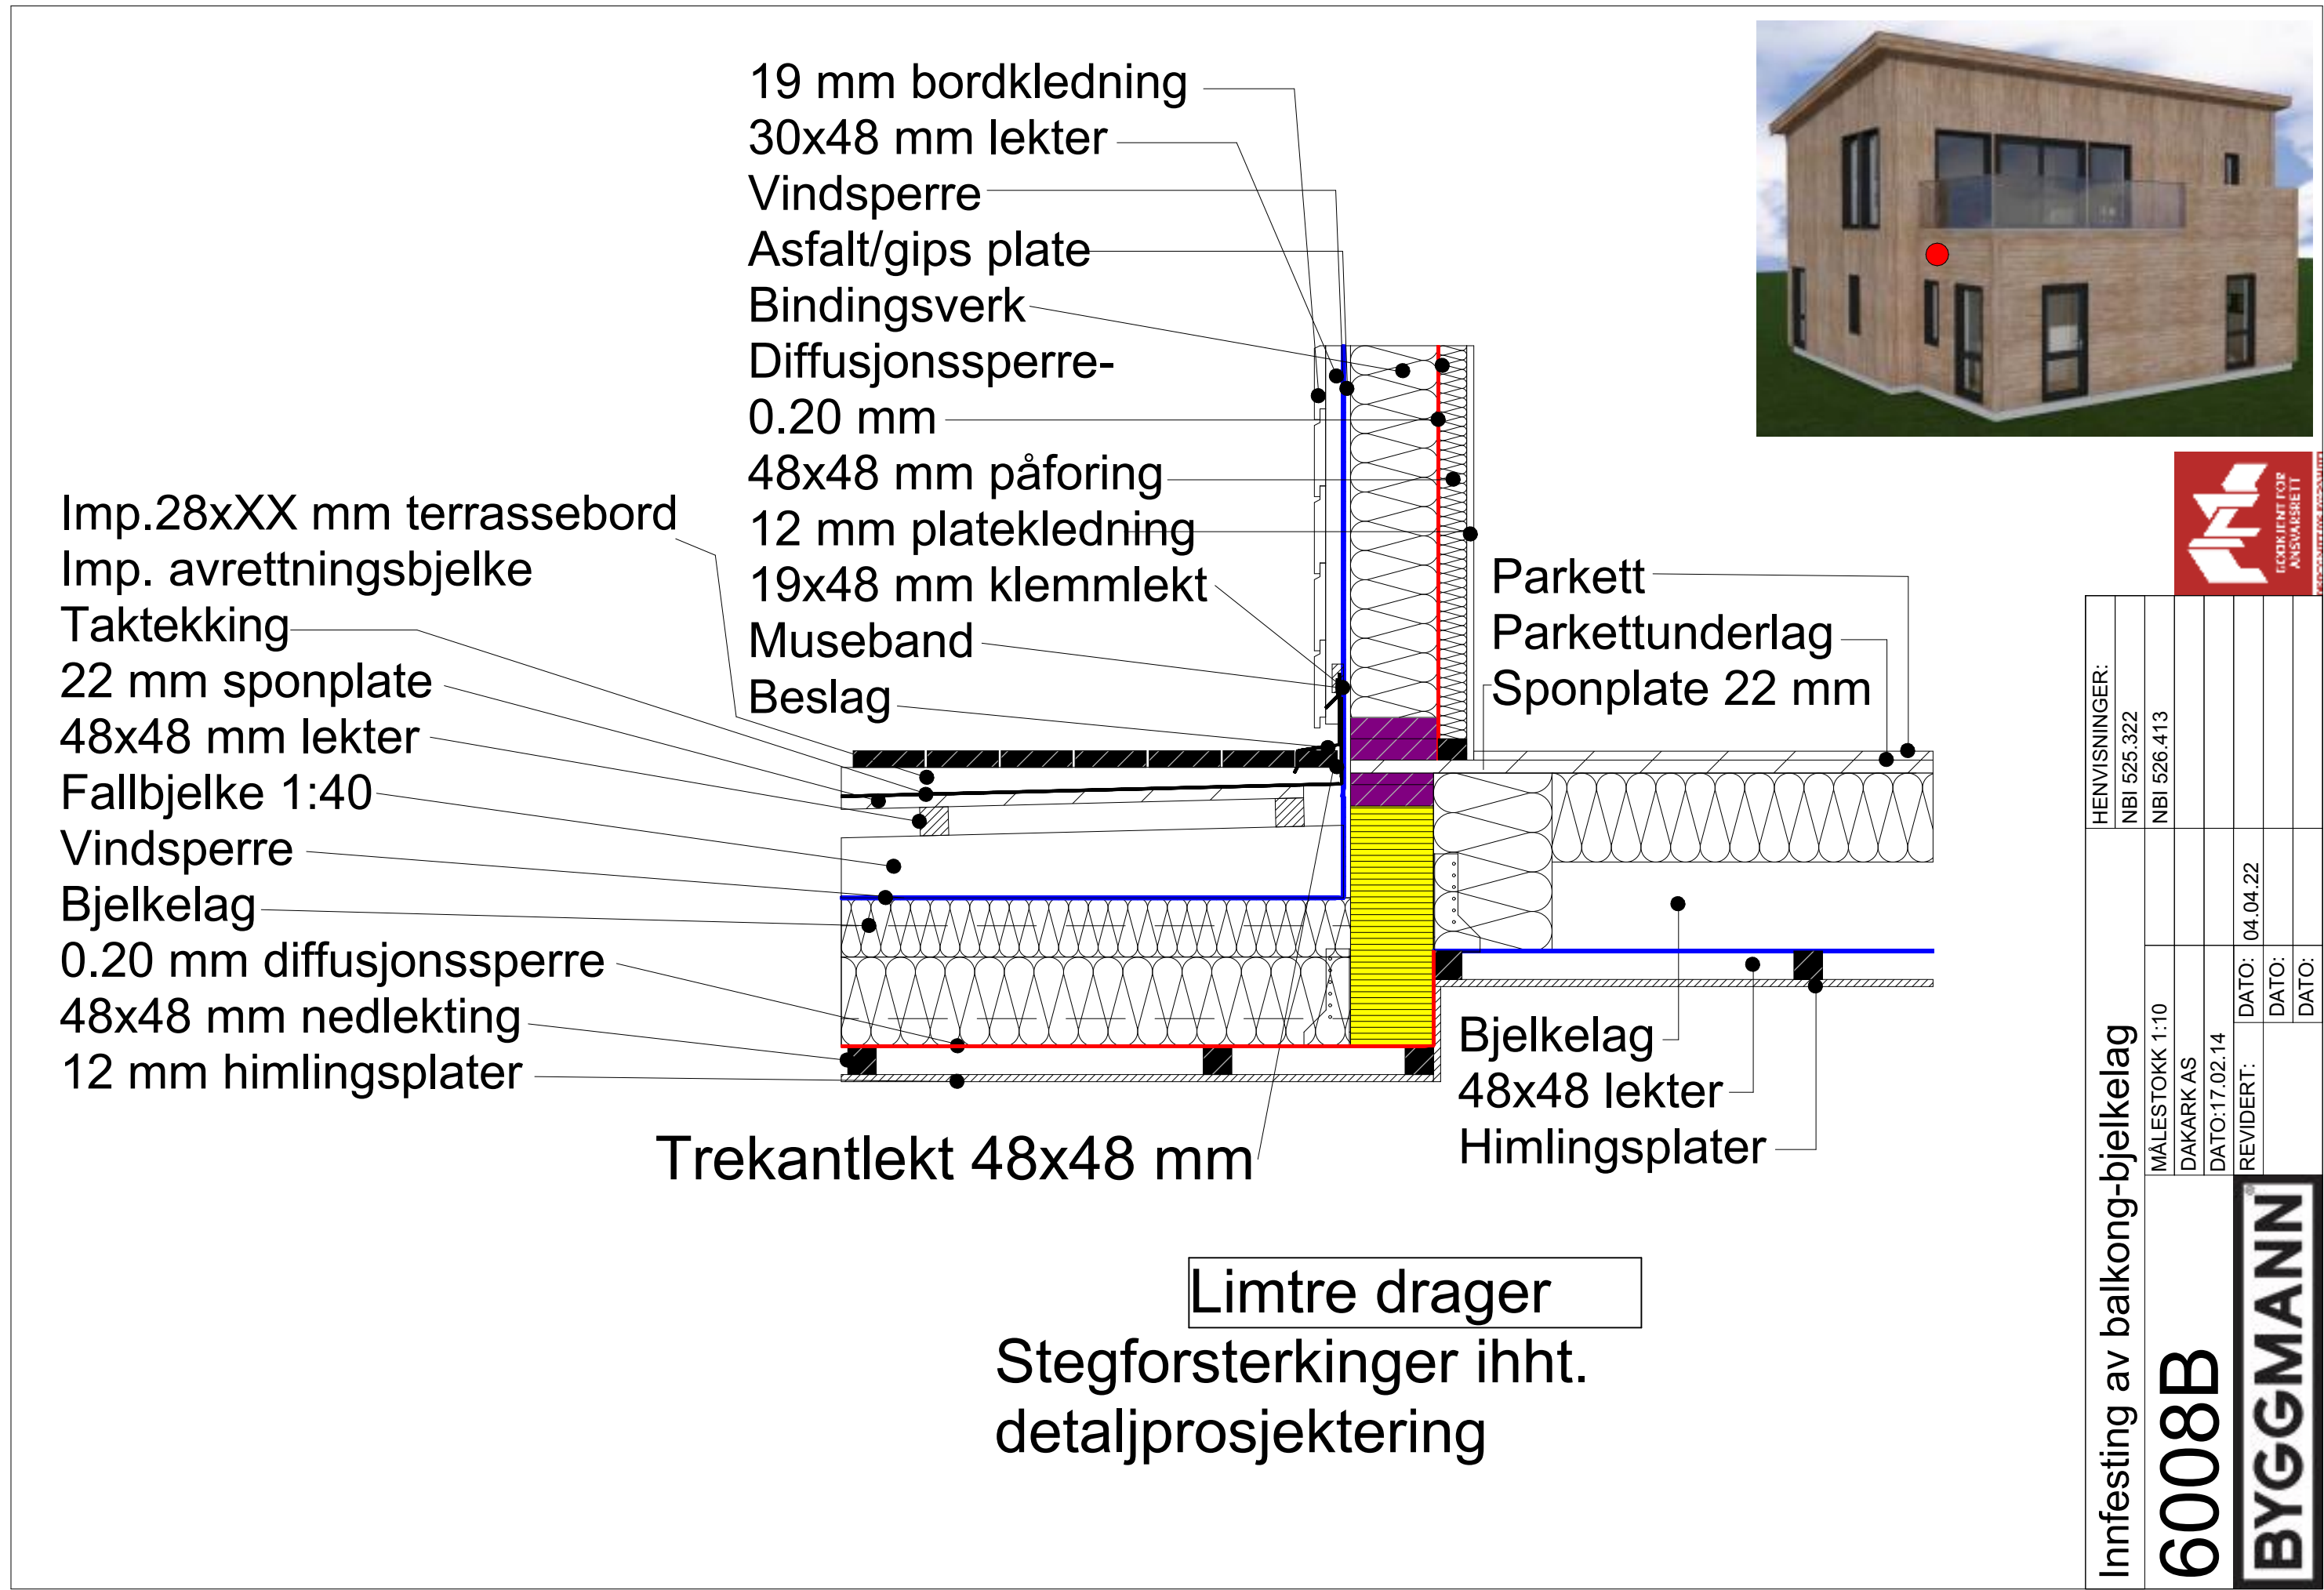

Innfesting av balkong-bjelkelag		HENVISNINGER:	
		NBI 525.322	
		NBI 526.413	
MÅLESTOKK 1:10			
DAKARK AS			
DATO:17.02.14			
REVIDERT:		DATO: 04.04.22	
		DATO:	
		DATO:	

BYGGMANN[®]



LOOKING FOR
ANSVARSELT

PROSJEKT FOR FORTSATT