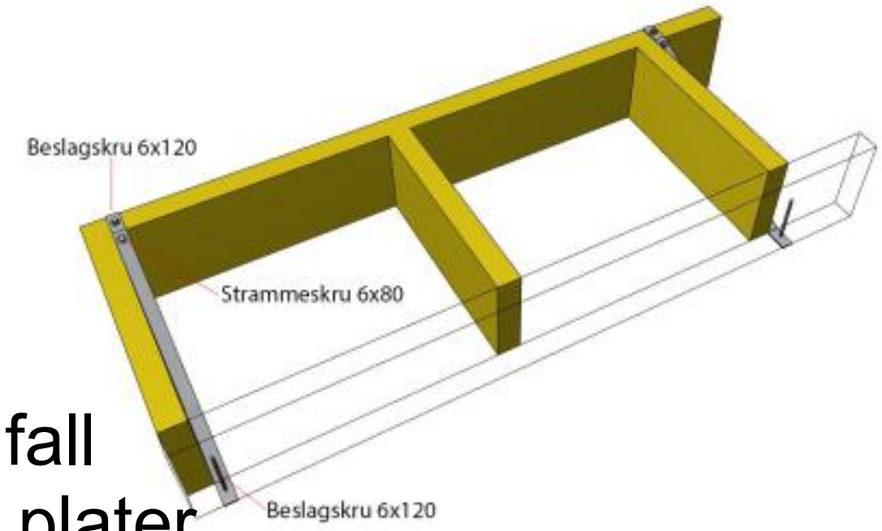

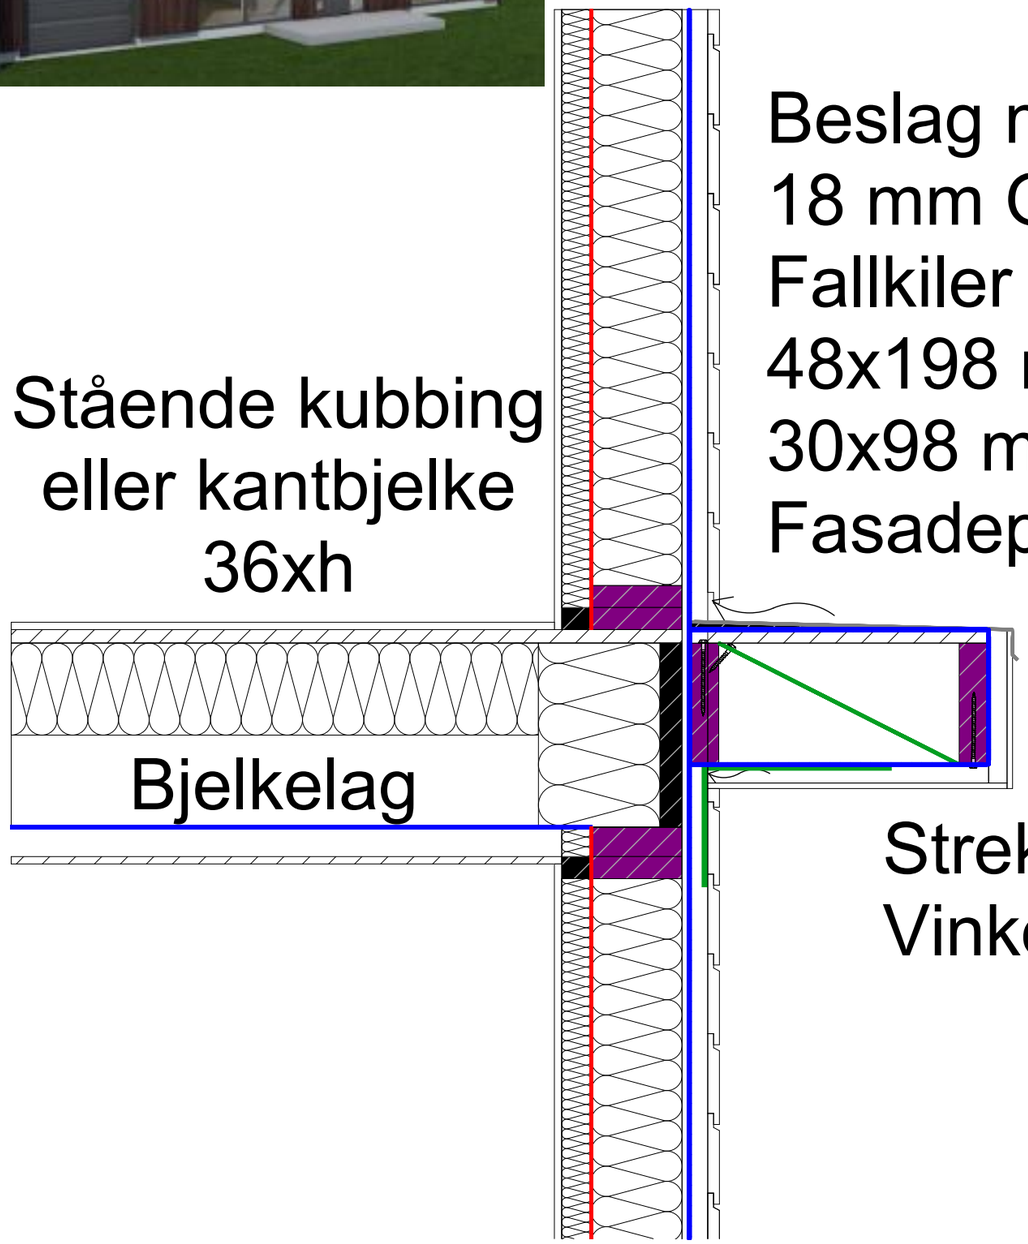

KONTROLLERT FOR ANSVARSRETT

HENVISNINGER:

Pyntekasse

6016A

MÅLESTOKK 1:10
DAKARK AS
DATO:27.01.21
REVIDERT:
DATO:
DATO:
DATO:

BYGGMANN