


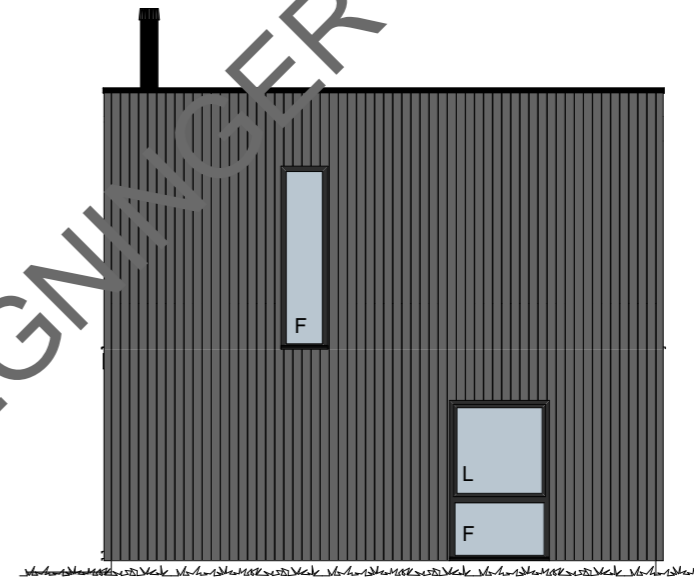


Fasade 1

1:100




Fasade 2

1:100

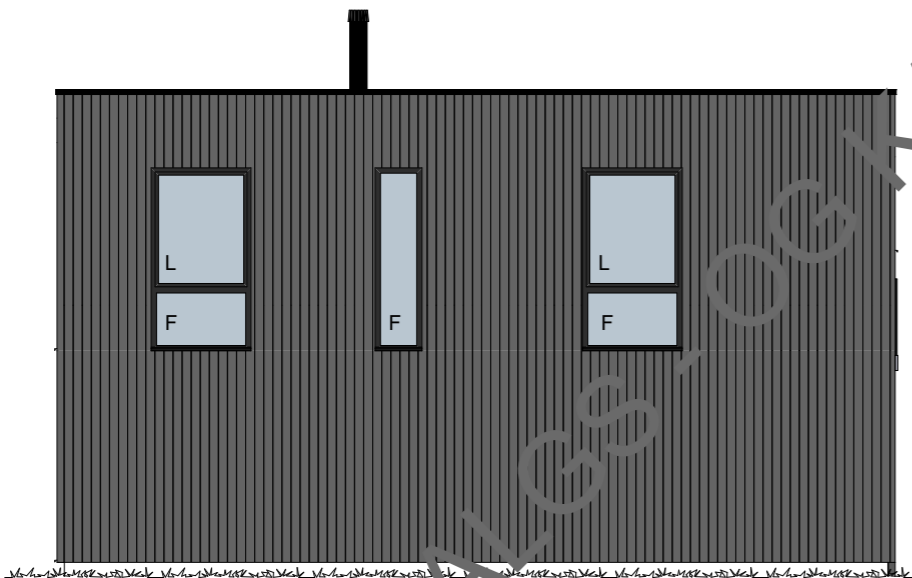


Fasade 3

1:100


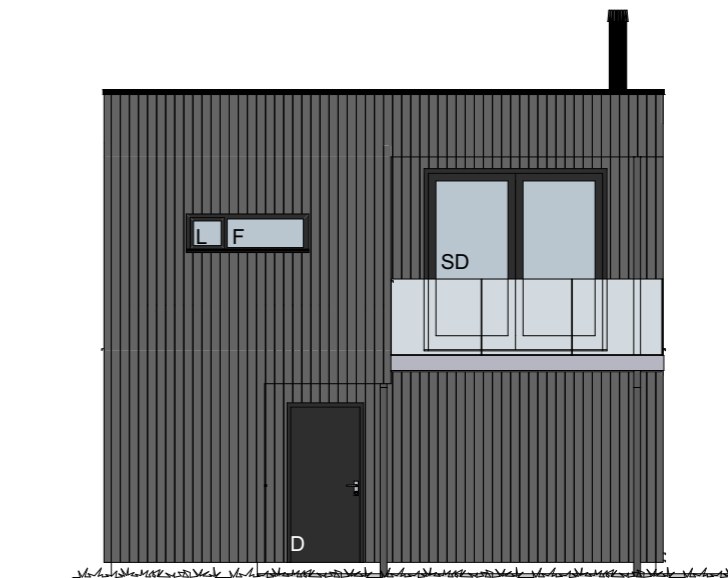



Fasade 4

1:100

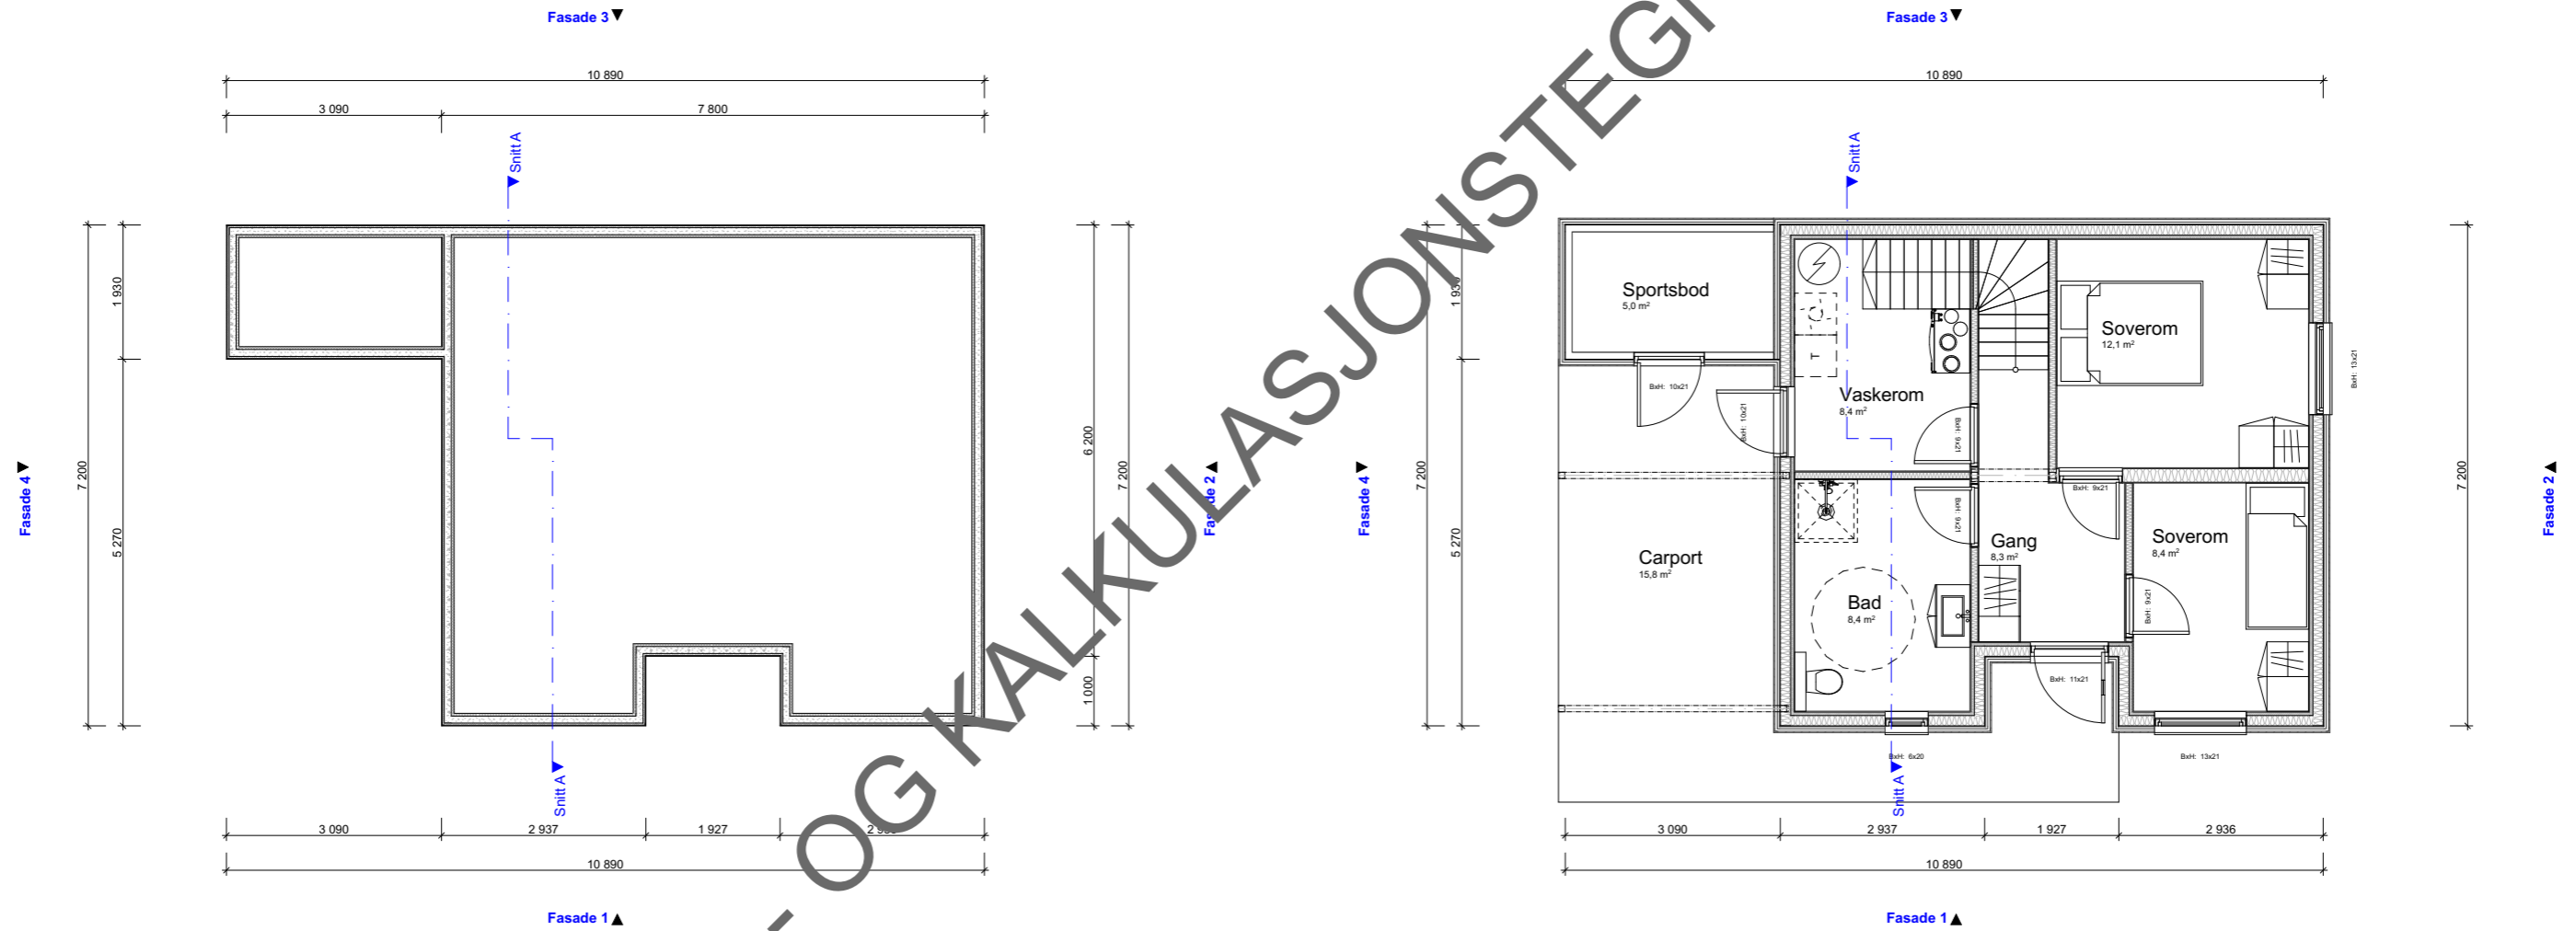

SALGS- OG KALKULASJONSTEGNINGER

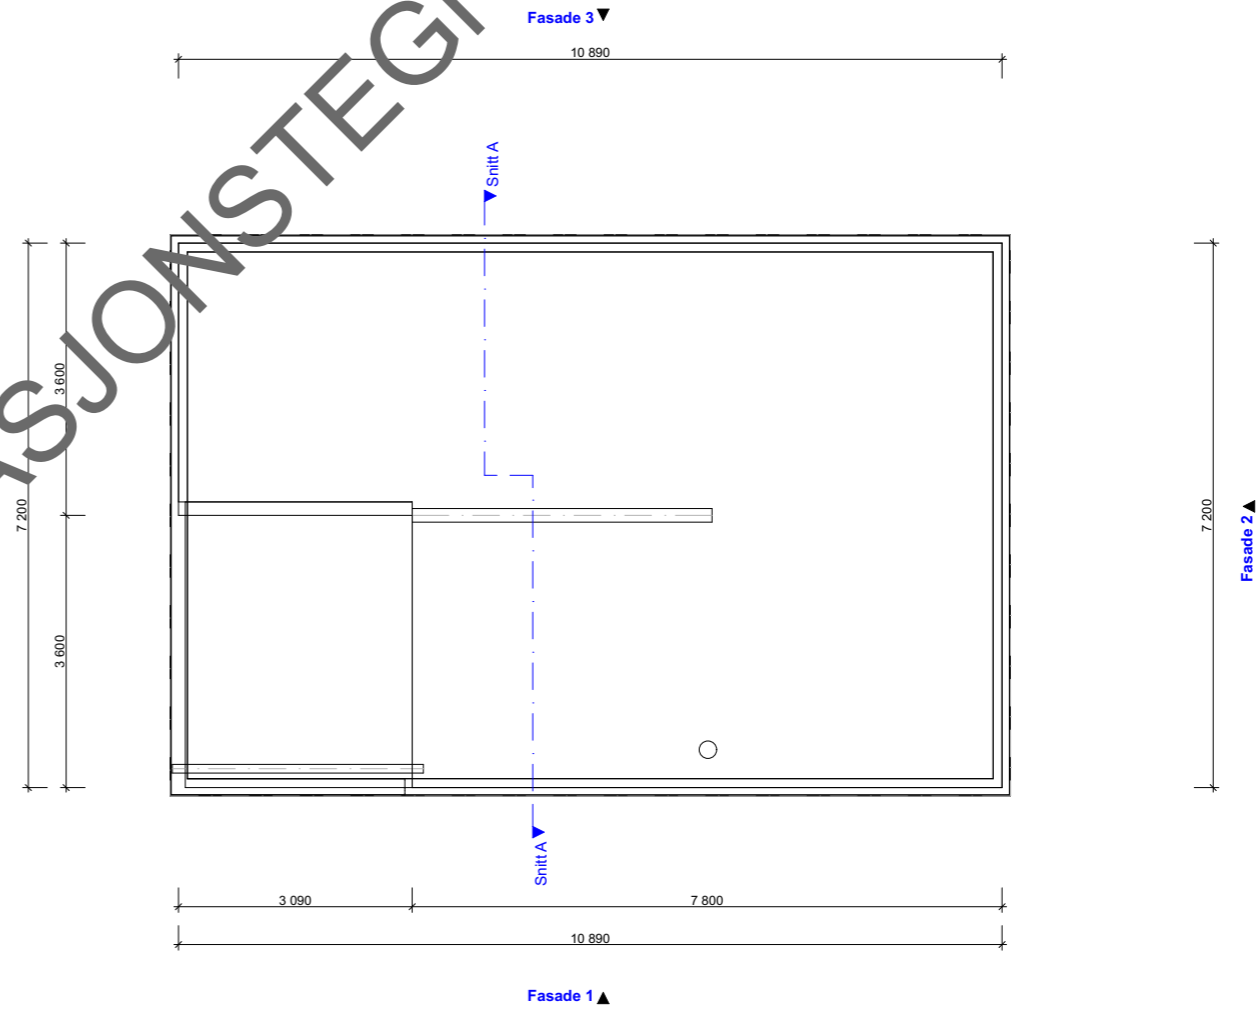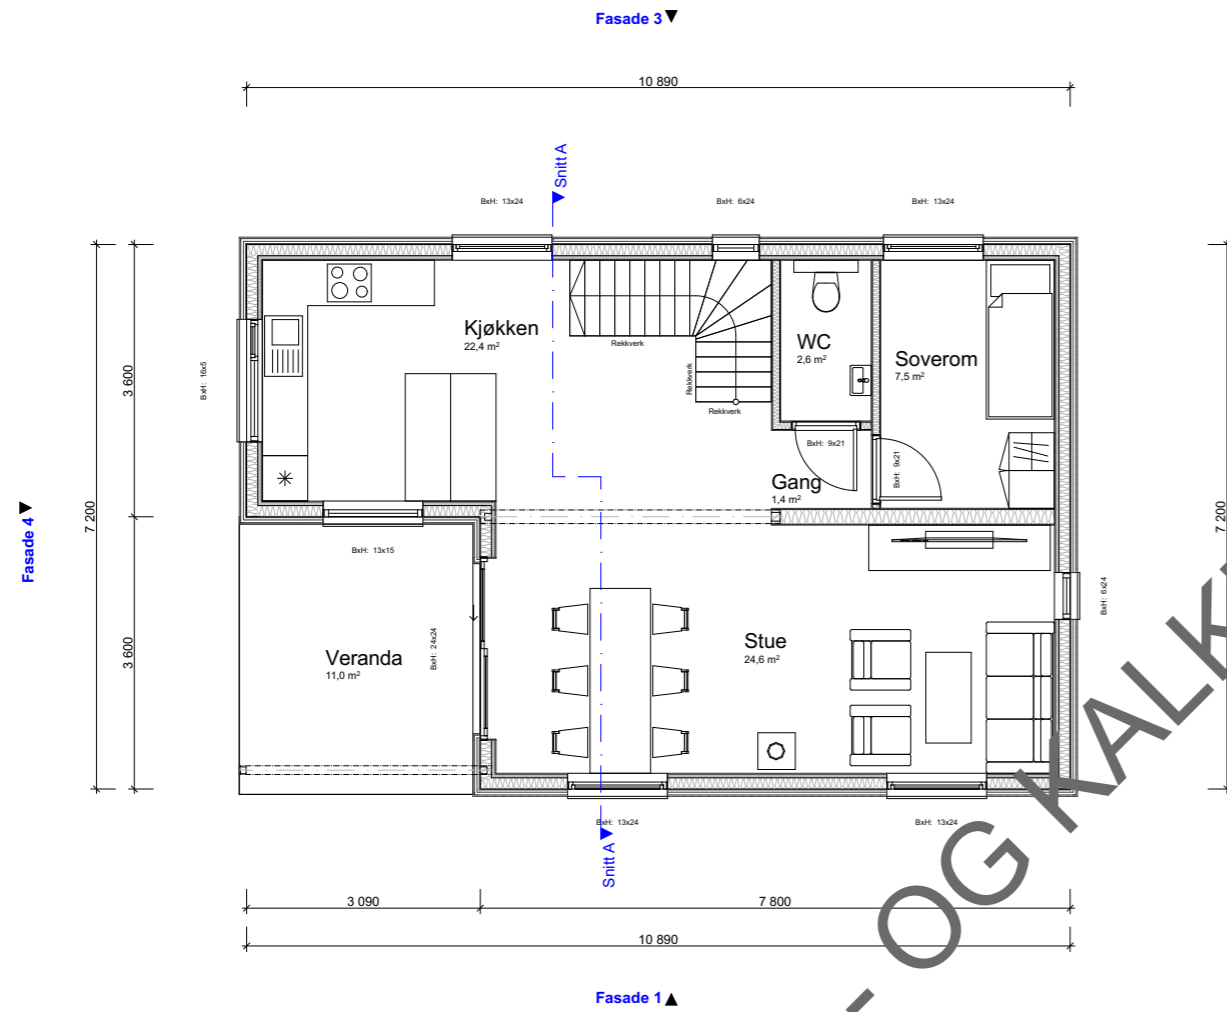

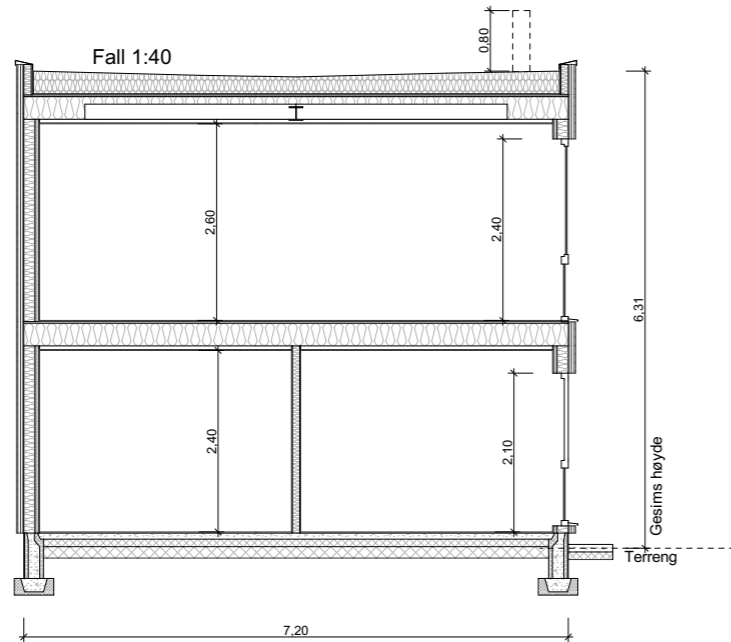

Snitt A 1:100

SALGS - OG KALKULASJONSTEGNINGER

	BRA	BTA	BYA
1.etg	53,2 m <sup>2</sup>	63,9 m <sup>2</sup>	
2.etg	59,9 m <sup>2</sup>	70,8 m <sup>2</sup>	
SUM	113,2 m <sup>2</sup>	134,7 m <sup>2</sup>	82,0 m <sup>2</sup>



SALGS - OG KALKULASJONSTEGNINGER